


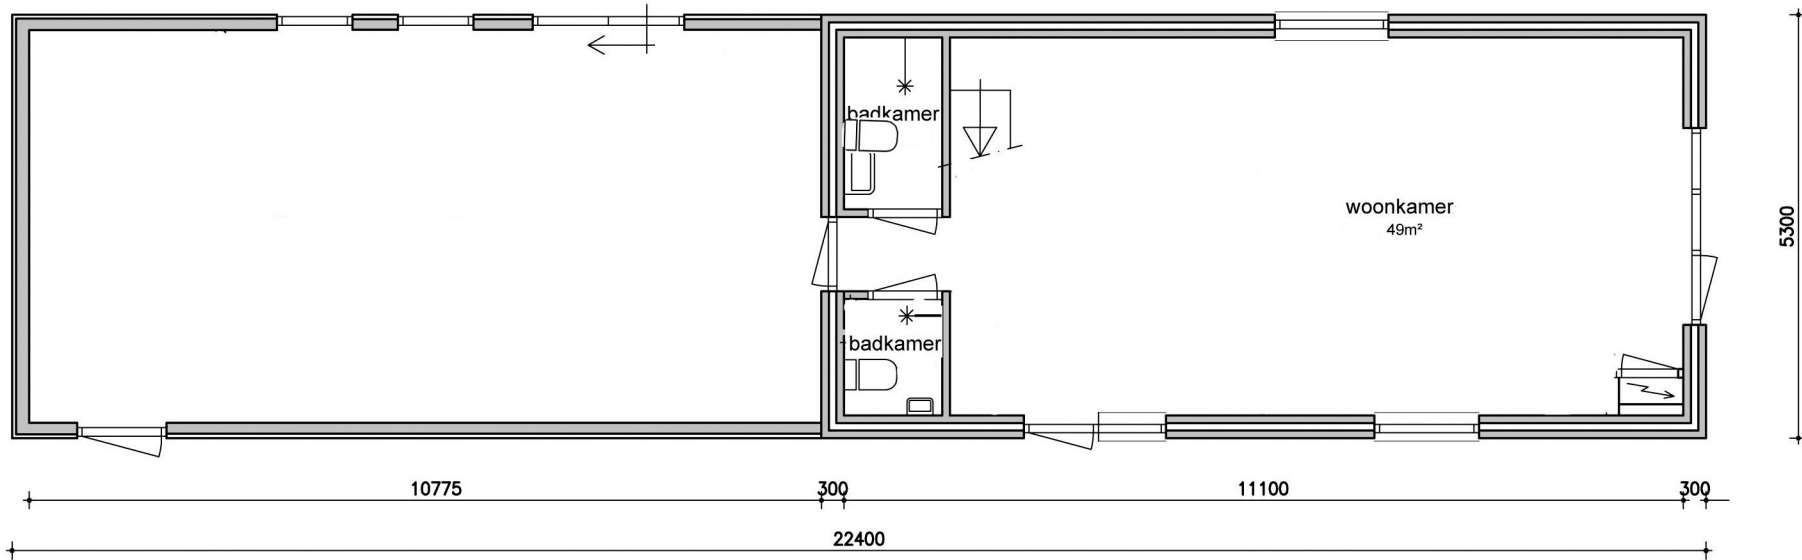
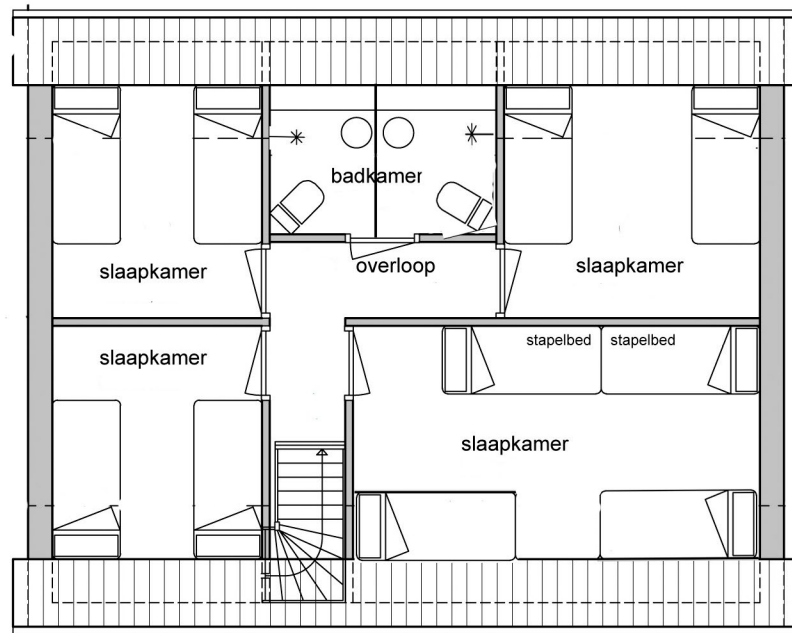


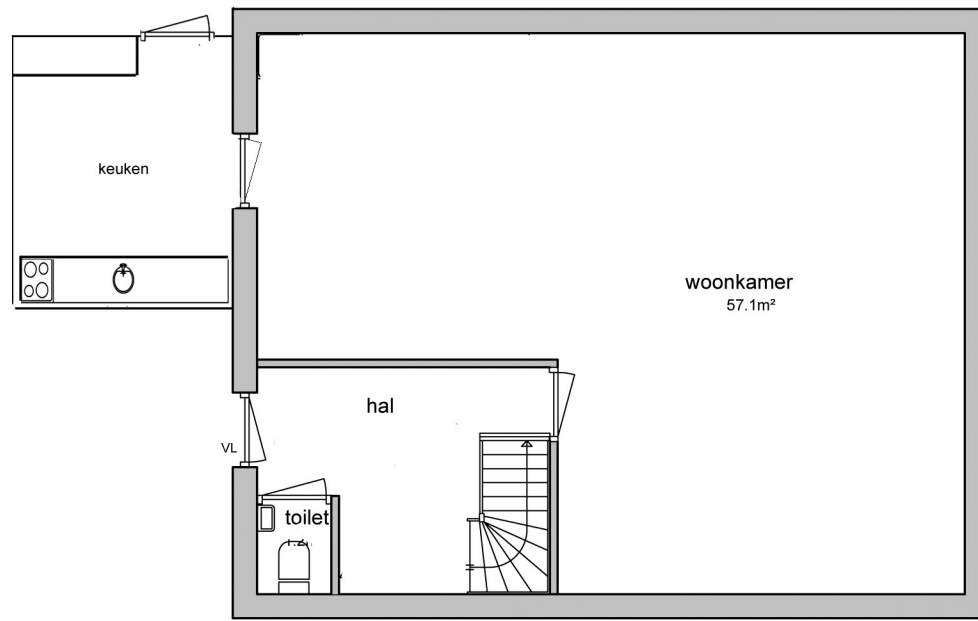

plattegrond

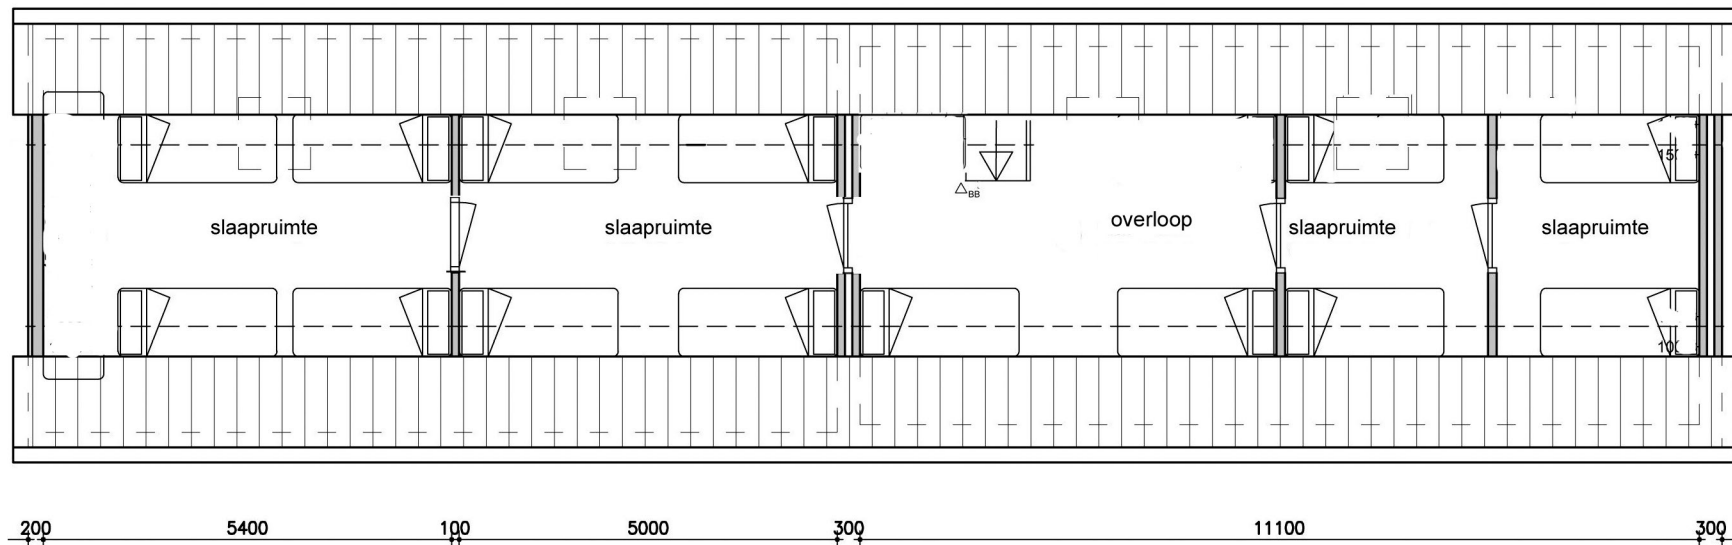

verdieping

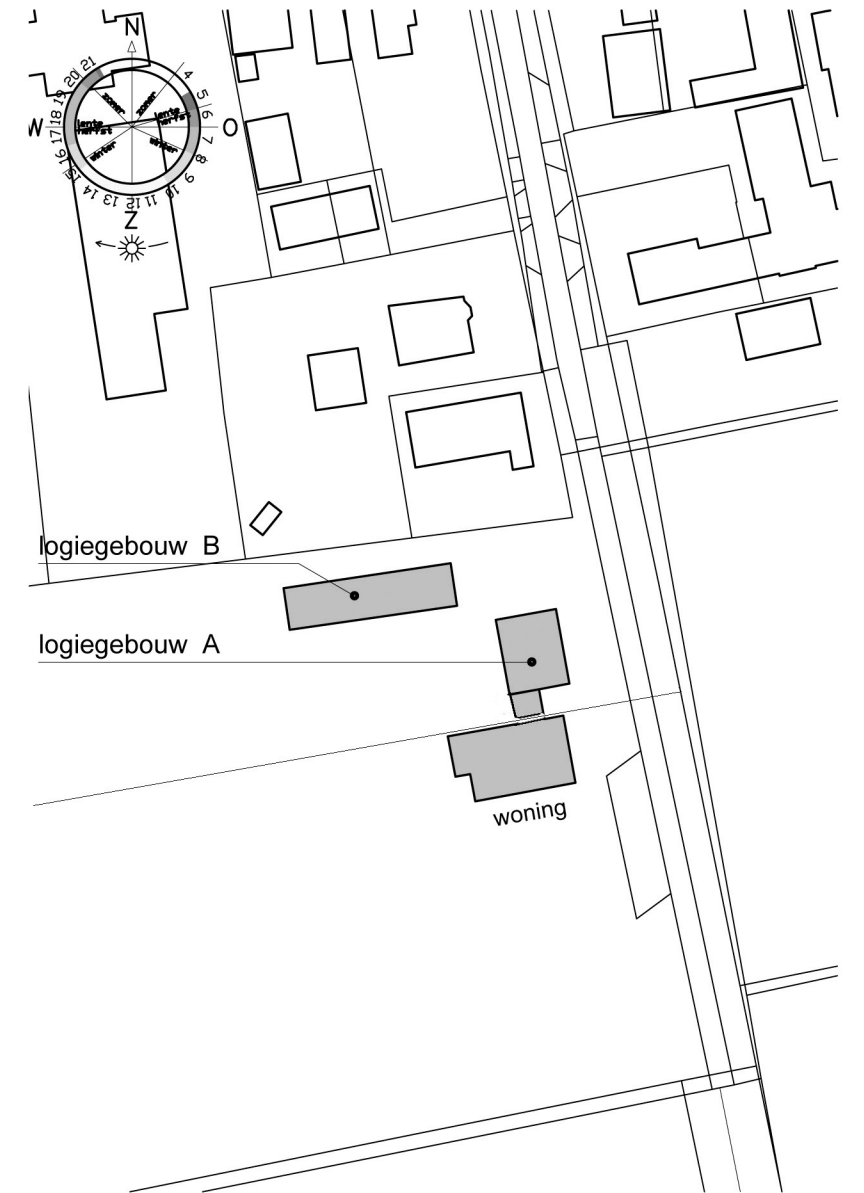

situatie 1:1000

-  Noodverlichting, v.v. "uitgang" pictogram, vluchtrouteaanduiding conform de NEN 6088,
-  Noodverlichting, v.v. "nooduitgang" pictogram, Nooduitgang, vluchtrouteaanduiding conform de NEN 6088
-  Rookmelder toepassen gekoppeld aan het lichtnet (constante voeding), conform NEN 2555
-  Brandblusser
-  VL Deur van binnenuit zonder sleutels te openen